



Lagoon
LIVING

- PROPOSTA DISTRITO Z 16 -

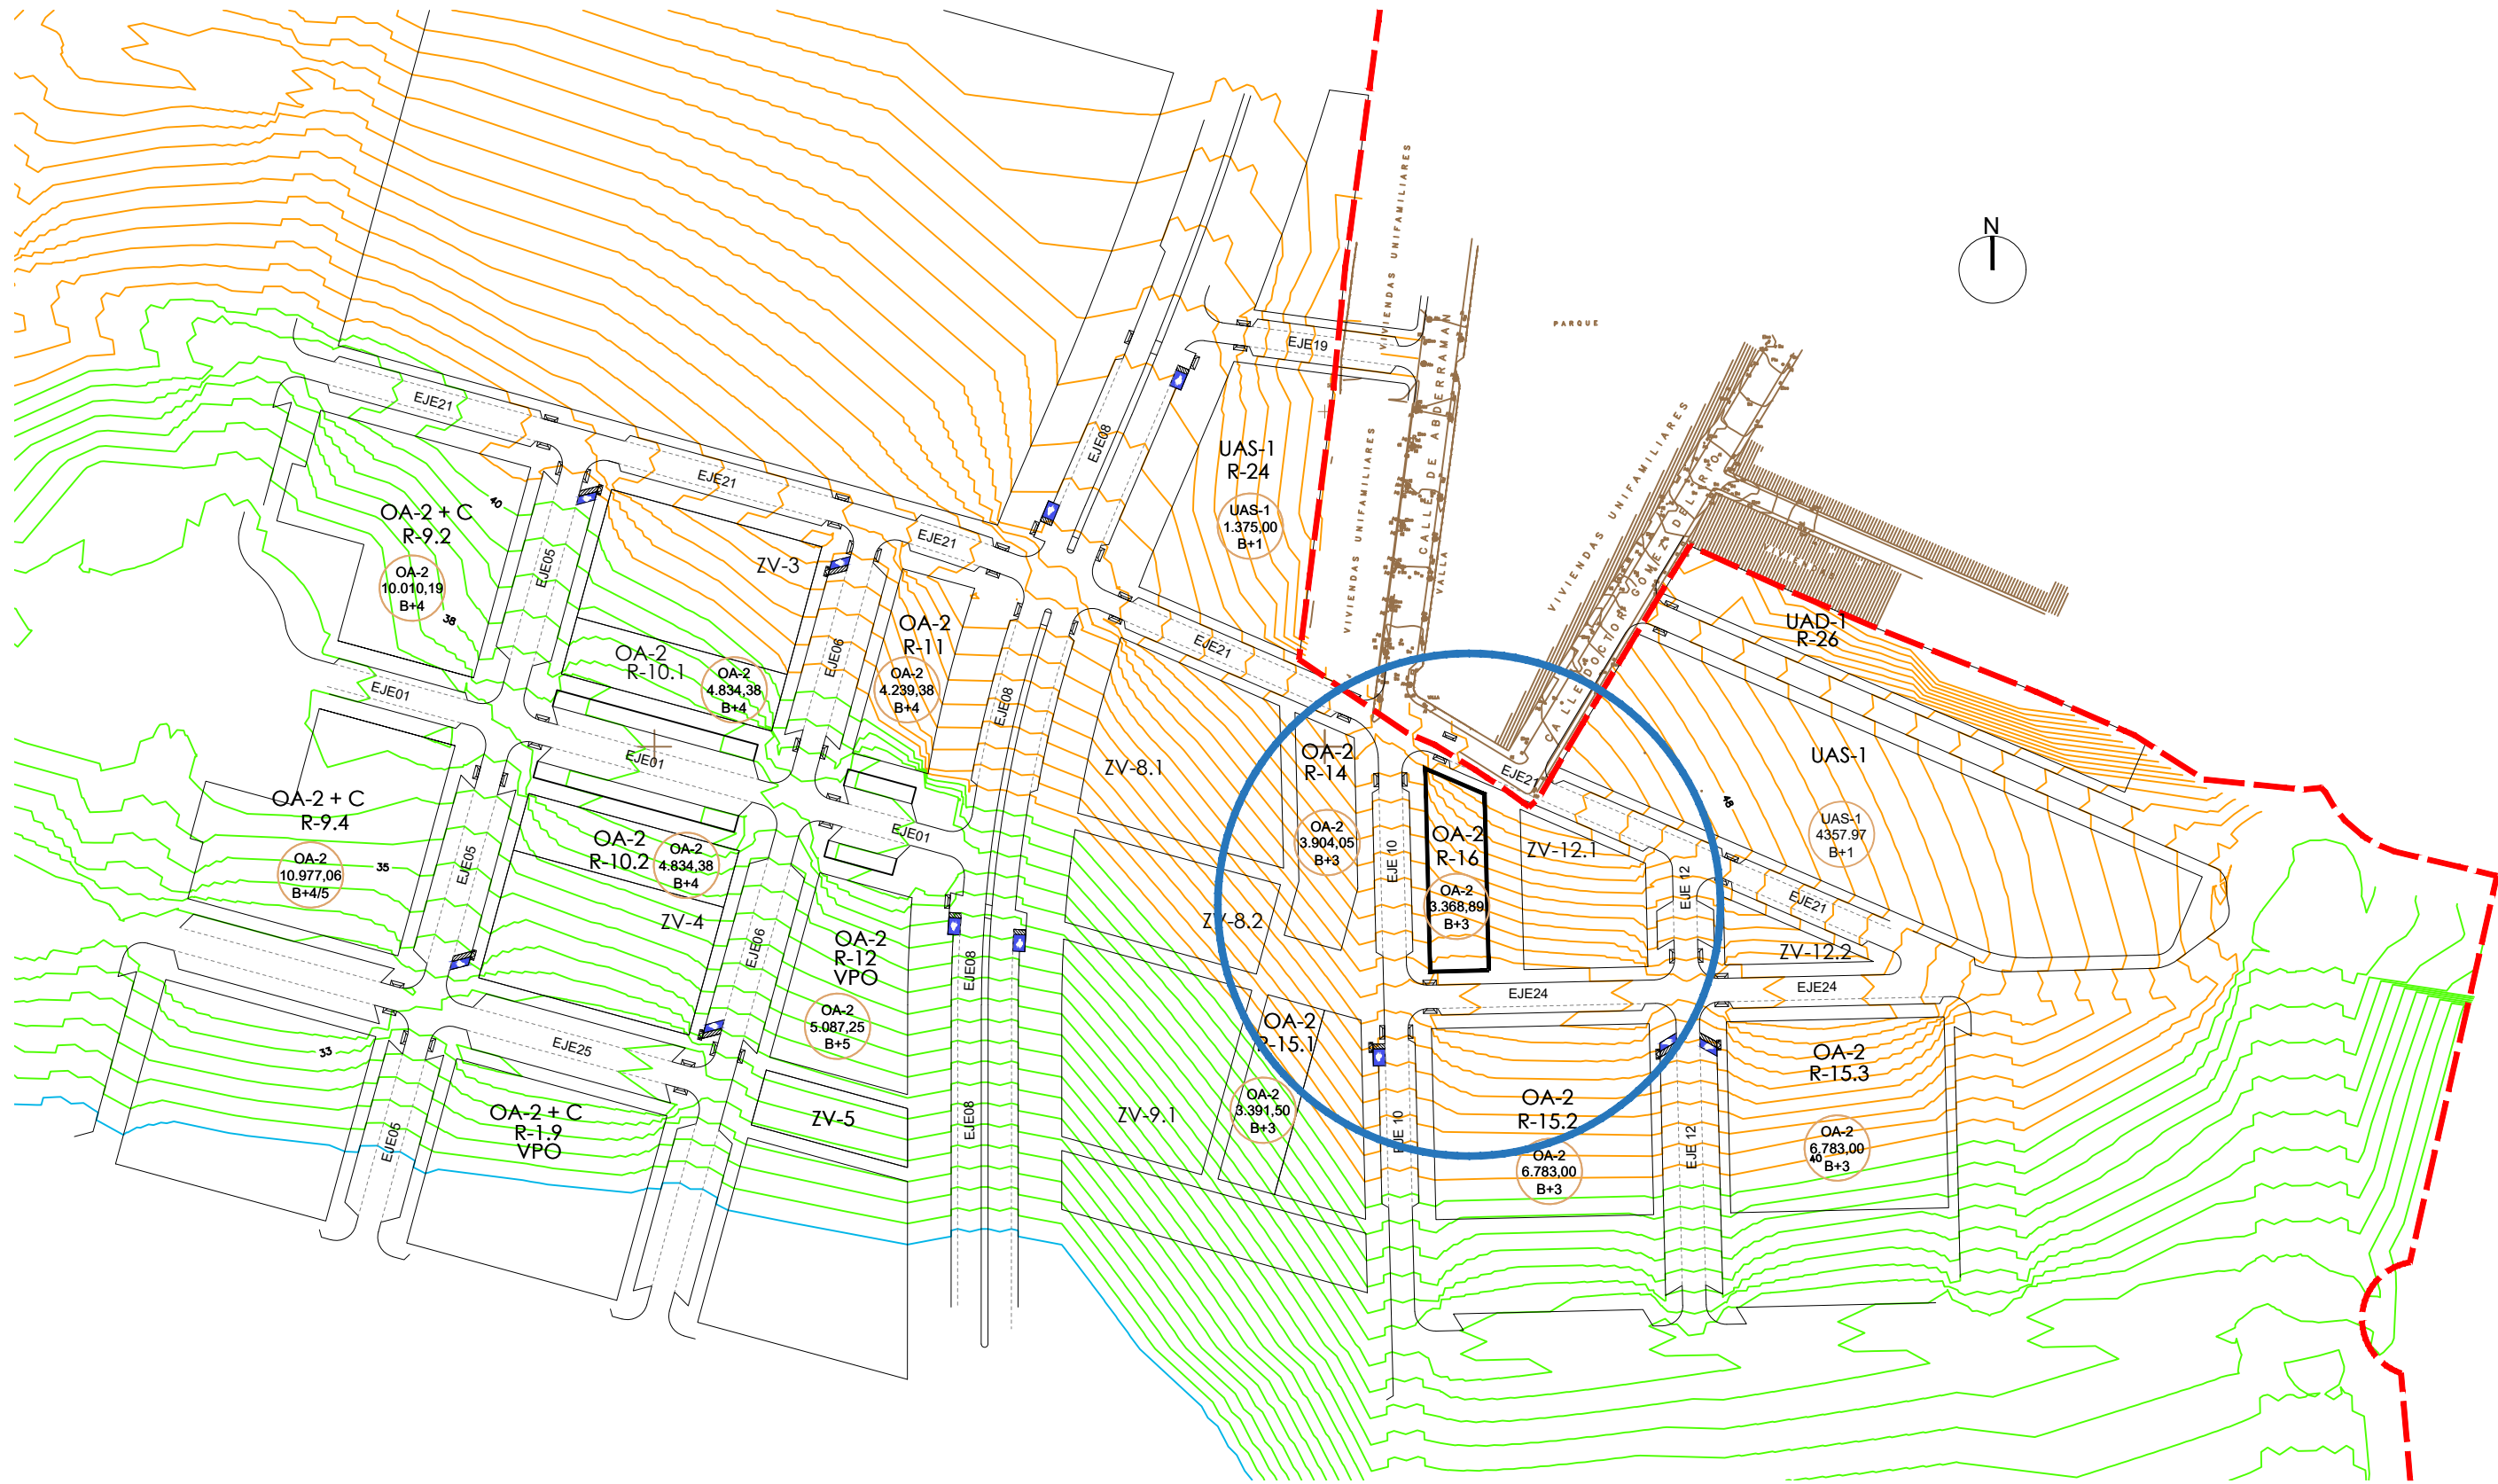

Nota:
La implantación puede verse modificada por la topografía real del terreno.

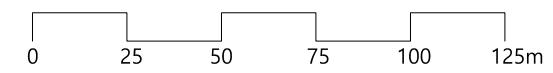

Promotor
OTERO IBERIAN YIELD S.L.

Proyecto
Distrito Z 16

Situación
Málaga

Fecha
Septiembre 2022

Plano
EMPLAZAMIENTO

Escala
1/2000 (A3) - 1/1000(A1)




PLANTA SÓTANO -1 (+44.15m)



PLANTA SÓTANO -2 (+40.95m)

Notas:
Las superficies indicadas son orientativas.
El tamaño de las ventanas y su ubicación puede verse afectado en función del diseño definitivo.
Las dimensiones y situación de los pilares pueden verse modificados.
El mobiliario no está incluido.

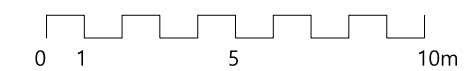


Promotor
OTERO IBERIAN YIELD S.L.

Proyecto
Distrito Z 16

Situación
Málaga

Fecha
Septiembre 2022

Plano
PLANTAS SÓTANO -2 Y -1
DISTRIBUCIÓN
Escala
1/200 (A3) - 1/100(A1)

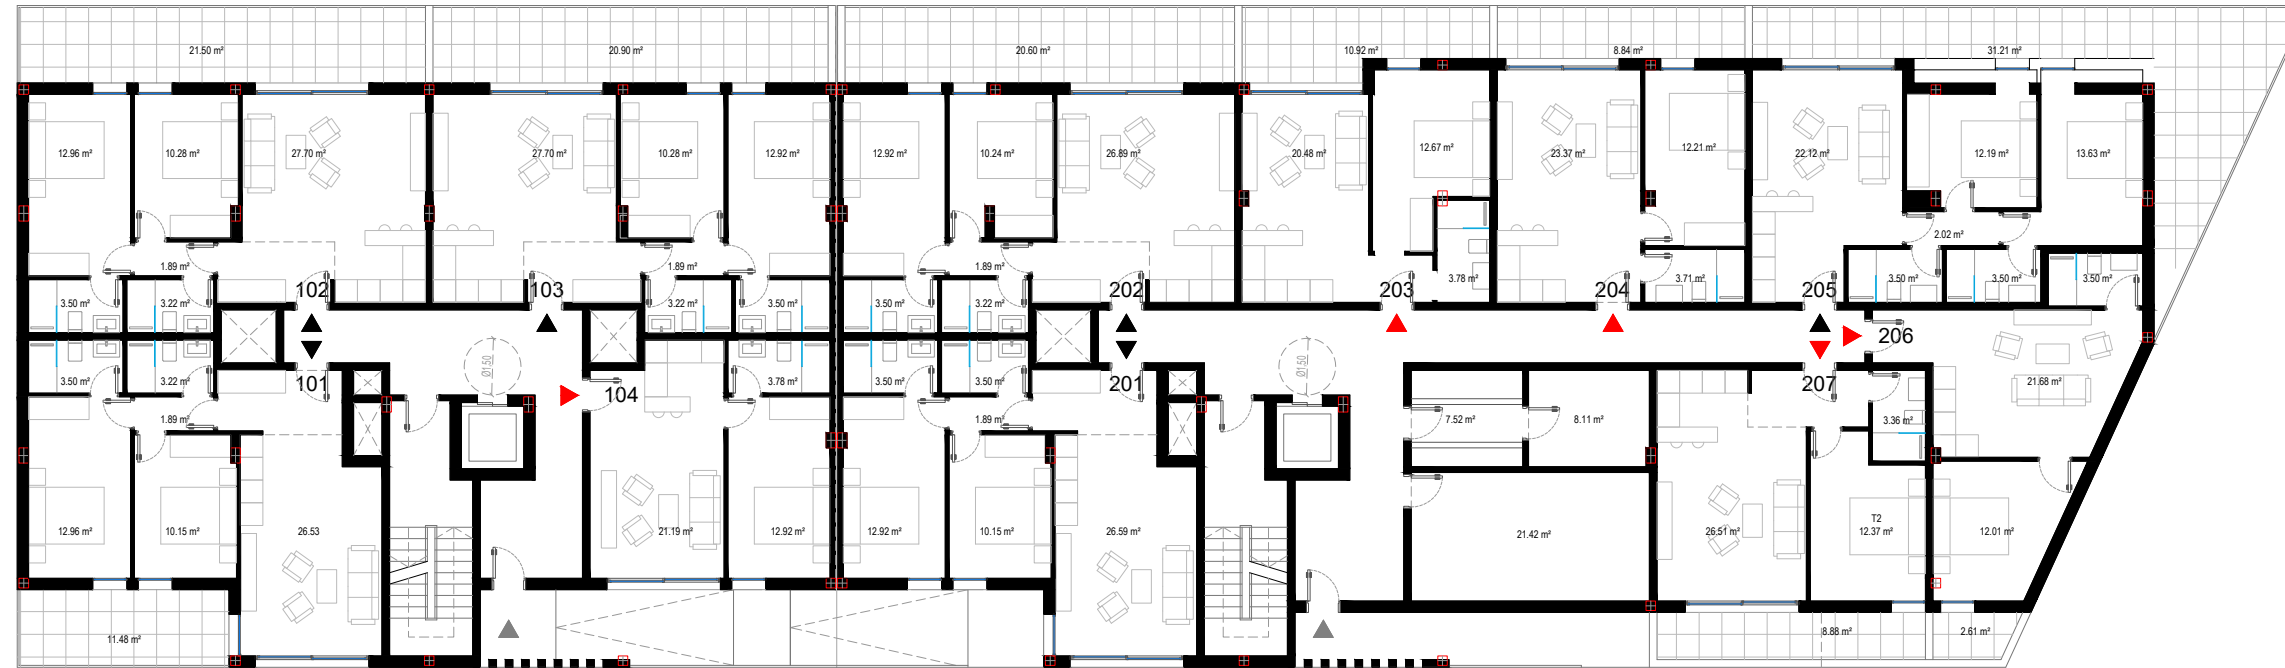


PLANTA +48.65m



PLANTA +51.85m

Notas:
Las superficies indicadas son orientativas.
El tamaño de las ventanas y su ubicación puede verse afectado en función del diseño definitivo.
Las dimensiones y situación de los pilares pueden verse modificados.
El mobiliario no está incluido.

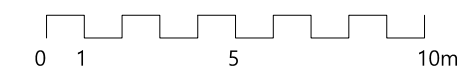


Promotor
OTERO IBERIAN YIELD S.L.

Proyecto
Distrito Z 16

Situación
Málaga

Fecha
Septiembre 2022

Plano
PLANTAS +48.65m y +51.85m
DISTRIBUCIÓN
Escala
1/200 (A3) - 1/100(A1)

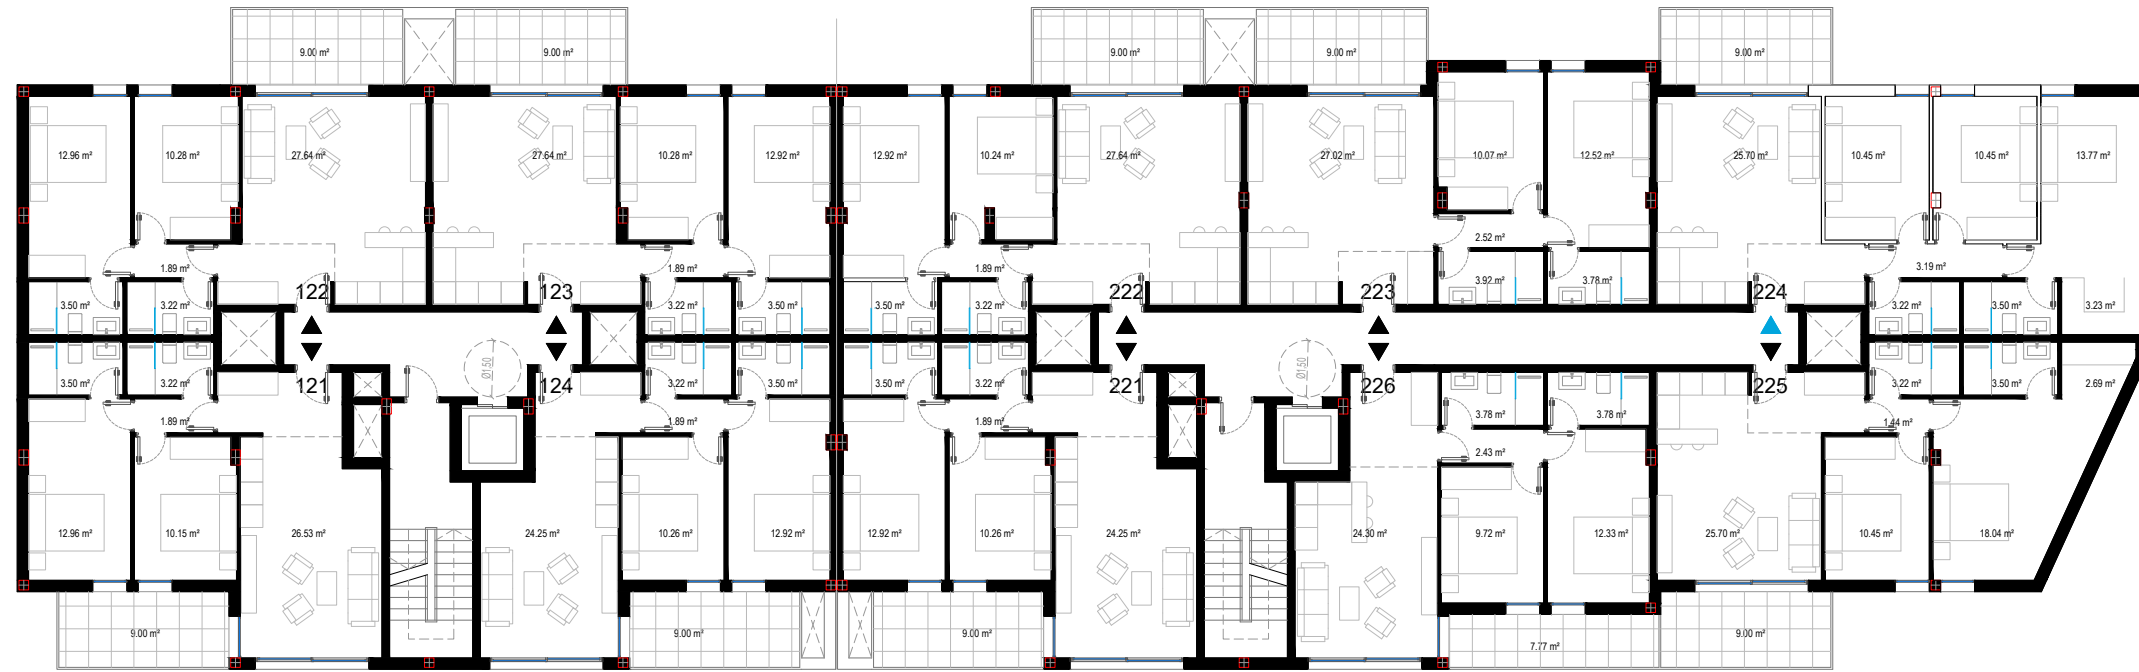


PLANTA +55.05m



PLANTA +58.25m

Notas:
Las superficies indicadas son orientativas.
El tamaño de las ventanas y su ubicación puede verse afectado en función del diseño definitivo.
Las dimensiones y situación de los pilares pueden verse modificados.
El mobiliario no está incluido.

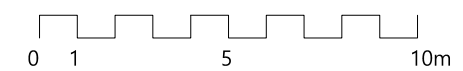


Promotor
OTERO IBERIAN YIELD S.L.

Proyecto
Distrito Z 16

Situación
Málaga


Fecha
Septiembre 2022

Plano
PLANTAS +55.05m y +58.25m
DISTRIBUCIÓN
Escala
1/200 (A3) - 1/100(A1)

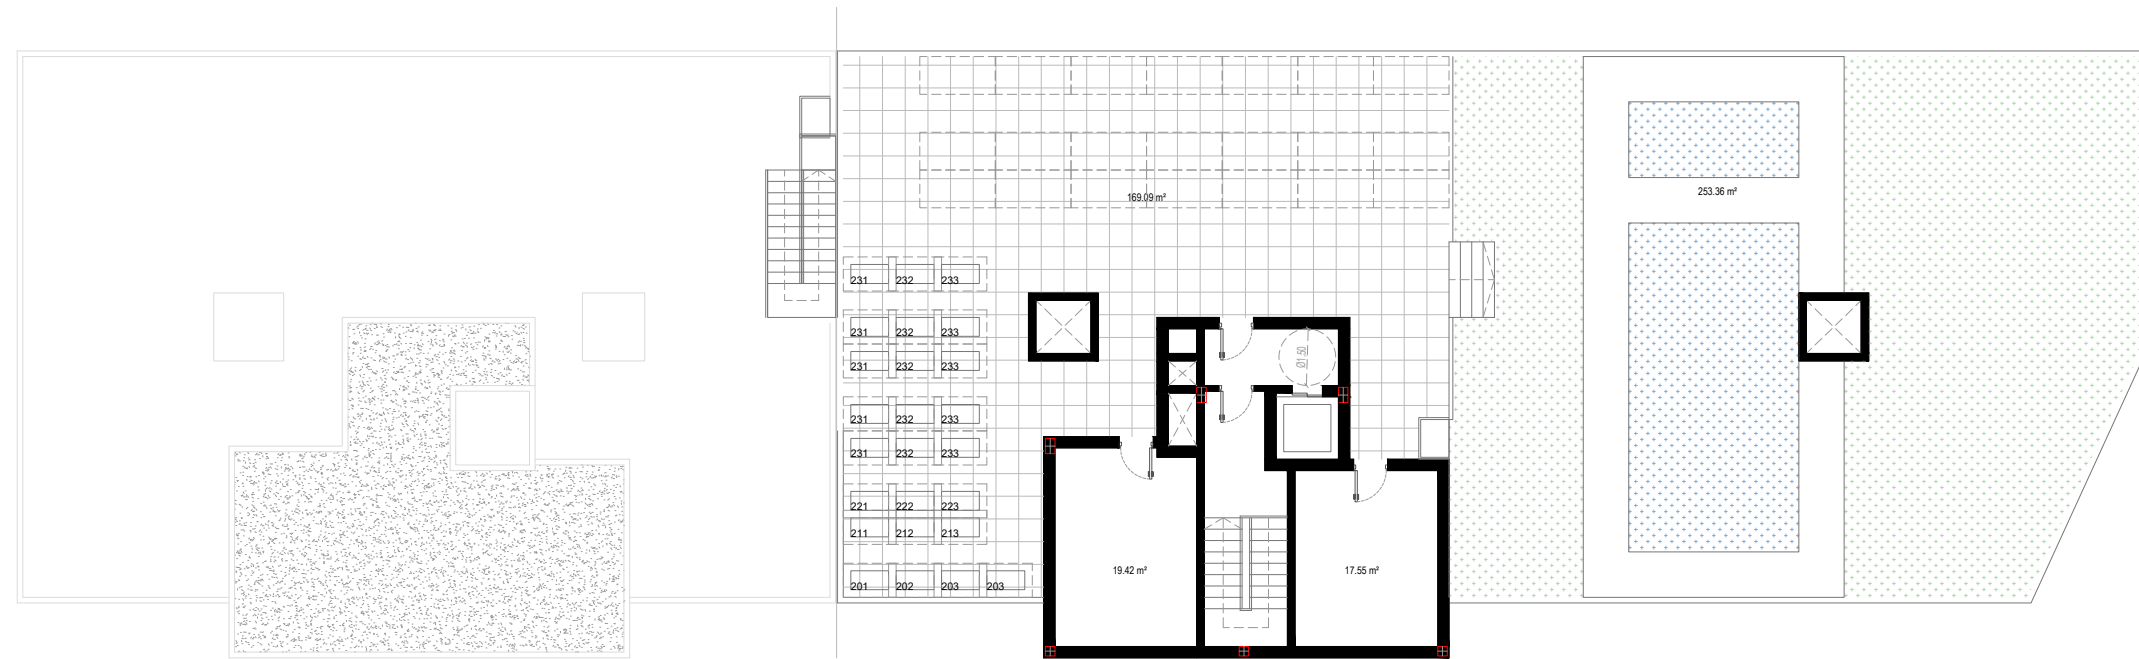

PLANTA +61.45m

Notas:
 Las superficies indicadas son orientativas.
 El tamaño de las ventanas y su ubicación puede verse afectado en función del diseño definitivo.
 Las dimensiones y situación de los pilares pueden verse modificados.
 El mobiliario no está incluido.

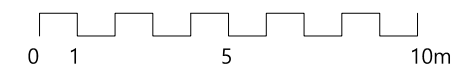


Promotor
 OTERO IBERIAN YIELD S.L.

Proyecto
 Distrito Z 16


Situación
 Málaga

Fecha
 Septiembre 2022

Plano
 PLANTAS +61.45m
 DISTRIBUCIÓN
 Escala
 1/200 (A3) - 1/100(A1)

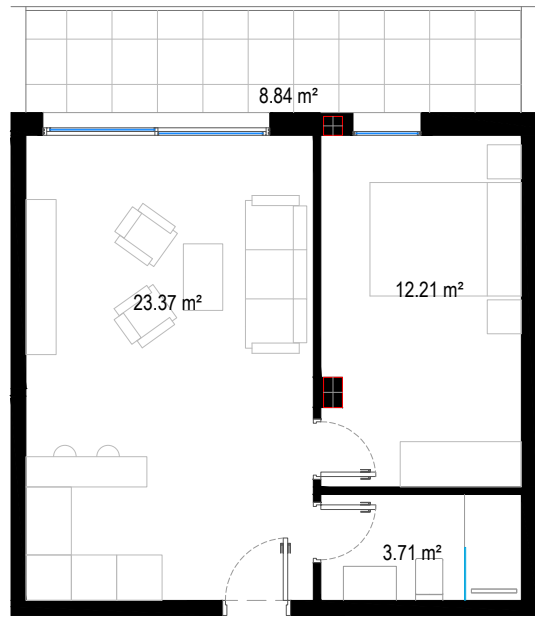

VIVIENDA DE 1 DORMITORIO - FACHADA OESTE

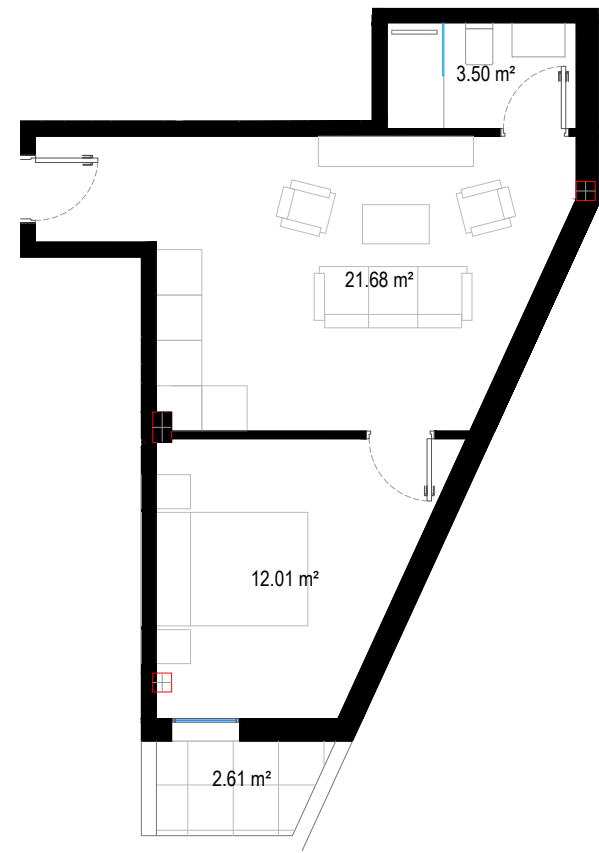


VIVIENDA DE 1 DORMITORIO - PLANTA BAJA



VIVIENDA DE 2 DORMITORIOS - FACHADA ESTE




VIVIENDA DE 2 DORMITORIOS - FACHADA OESTE

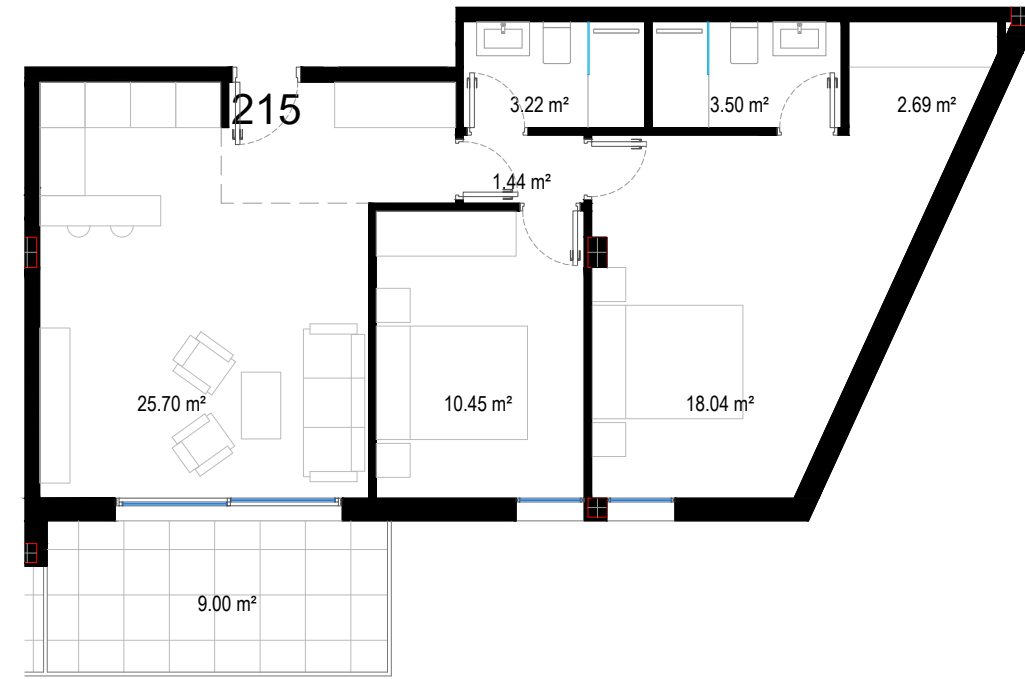

VIVIENDA DE 2 DORMITORIOS - EN ESQUINA

Notas:
Las superficies indicadas son orientativas.
El tamaño de las ventanas y su ubicación puede verse afectado en función del diseño definitivo.
Las dimensiones y situación de los pilares pueden verse modificados.
El mobiliario no está incluido.

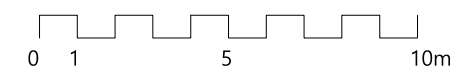

Promotor
OTERO IBERIAN YIELD S.L.

Proyecto
Distrito Z 16

Situación
Málaga

Fecha
Septiembre 2022

Plano
TIPOLOGÍAS DE VIVIENDAS

Escala
1/100 (A3) - 1/50 (A1)

Lagoon
LIVING